

Herrn Bezirksverordneten
Gregor Kijora, Fraktion der SPD

über

den Vorsteher der Bezirksverordnetenversammlung
Pankow von Berlin

über

den stellv. Bezirksbürgermeister

Kleine Anfrage 0147/VIII

über

Bolzplatz in der Mühlenstraße 24, OT Pankow

Das Bezirksamt wird um folgende Auskunft gebeten:

Hinter der Jugendfreizeiteinrichtung M24, in der Mühlenstraße 24, 13187 Berlin, befindet sich ein Bolzplatz.

Auf der gleichen Innenhoffläche zwischen Florapromenade und Mühlenstraße, direkt neben der S-Bahntrasse, plant die GeSoBau, ein Mietshaus mit mehreren Aufgängen zu errichten.

Betreffend dieser Sachverhalte wird das Bezirksamt gebeten, folgende Fragen zu beantworten:

1. Ist der Bolzplatz in der Liegenschaft des Bezirks Pankow. Wenn nicht, wie sind hier die Besitzverhältnisse? Wenn ja, ist der Bolzplatz in der Planung zur Sanierung von Spielstätten enthalten und wie sind hierfür die Planungen?


Der Bolzplatz ist als öffentliche Spiel- und Bewegungsfläche innerhalb einer Grünanlage gewidmet und wird vom Straßen- und Grünflächenamt verwaltet. Der Spielplatz konnte nicht in der Liste der Investitionsplanung 2017-2021 aufgenommen werden, da andere Projekte höher priorisiert wurden. Die Sanierung des Bolzplatzes Mühlenstr. 24 ist als Anlage in der Liste der nicht finanzierbaren Investitionsmaßnahmen mit sehr hoher Priorität enthalten.

2. *Wird der Bolzplatz durch das Bauvorhaben der GeSoBau in Mitleidenschaft gezogen (z. B. für die Zuwegung von Bau- und Transportfahrzeugen)? Wenn ja, ist eine Sanierung des Bolzplatzes nach Bauende des GeSoBau-Projektes vorgesehen?*

Ein Antrag auf Ausnahmegenehmigung zur Nutzung von Teilen der öffentlichen Flächen liegt nicht vor. Das Gelände der GeSoBau verfügt über eine eigene Erschließungsstraße, südlich zwischen der Grünfläche und dem Bahndamm. Die Zufahrt zum Spielplatz ist öffentliches Straßenland und im weiteren Verlauf im Eigentum der GeSoBau (Flurstück 458) zur Erschließung des Grundstücks Mühlenstr. 24 A+B. Der Bezirk geht davon aus, dass der Spielplatz durch die Baumaßnahme nicht direkt beeinträchtigt wird. Ein Zugang zum Spielplatz kann, nicht barrierefrei, über das Grundstück Florastr. 33 erfolgen. Wie ein verkehrssicherer Zugang für Spielplatznutzer zum Spielplatz über die Zufahrtsstraße Mühlenstr. 24 A während der Bauarbeiten abgesichert werden kann, ist noch nicht abgestimmt.

Vollrad Kuhn

Anlage: Auszug aus der Flurstückskarte

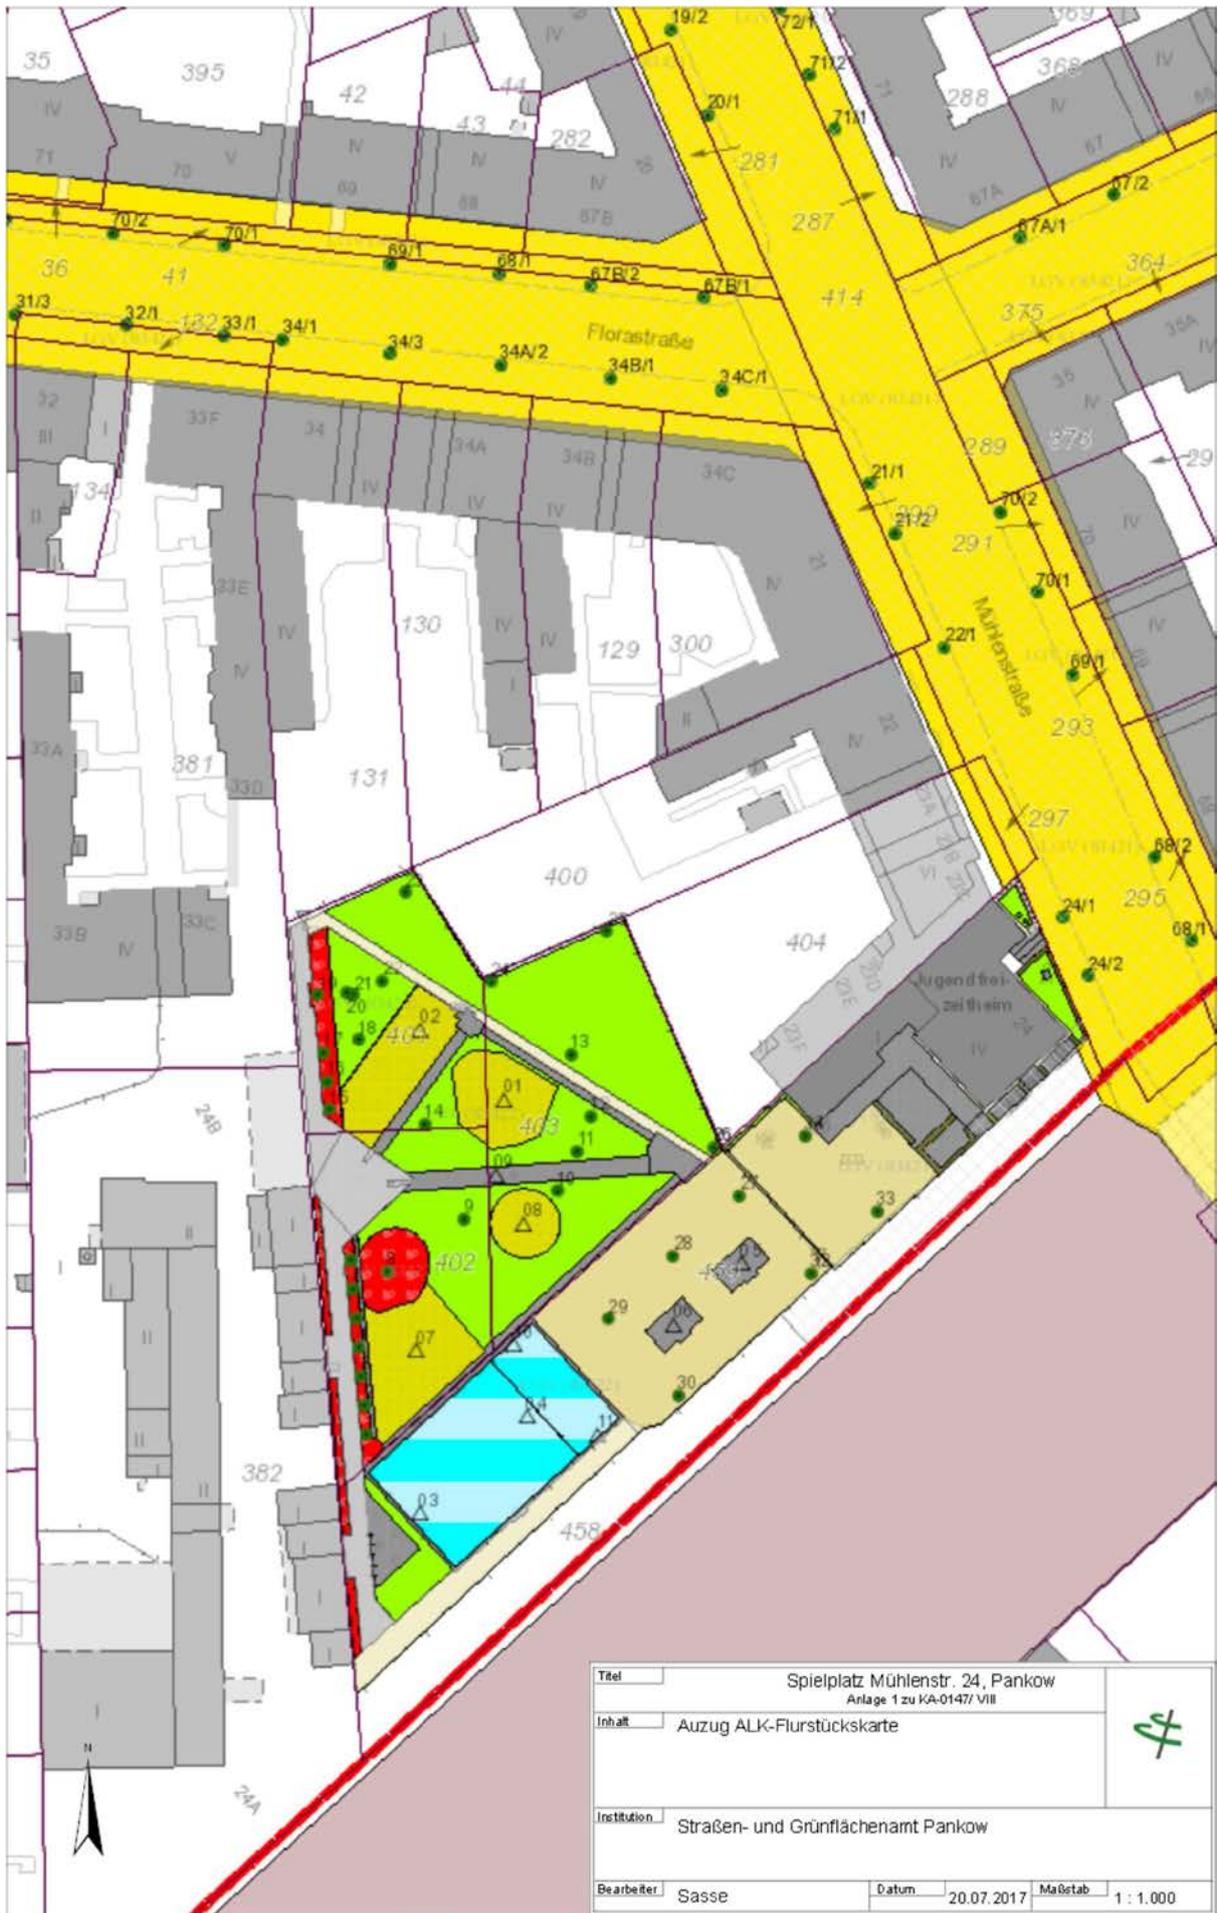

Titel		Spielplatz Mühlenstr. 24, Pankow Anlage 1 zu KA-0147/ VIII			
Inhalt		Auzug ALK-Flurstückskarte			
Institution		Straßen- und Grünflächenamt Pankow			
Bearbeiter	Sasse	Datum	20.07.2017	Maßstab	1:1.000